


BESTUHLUNGSPLAN

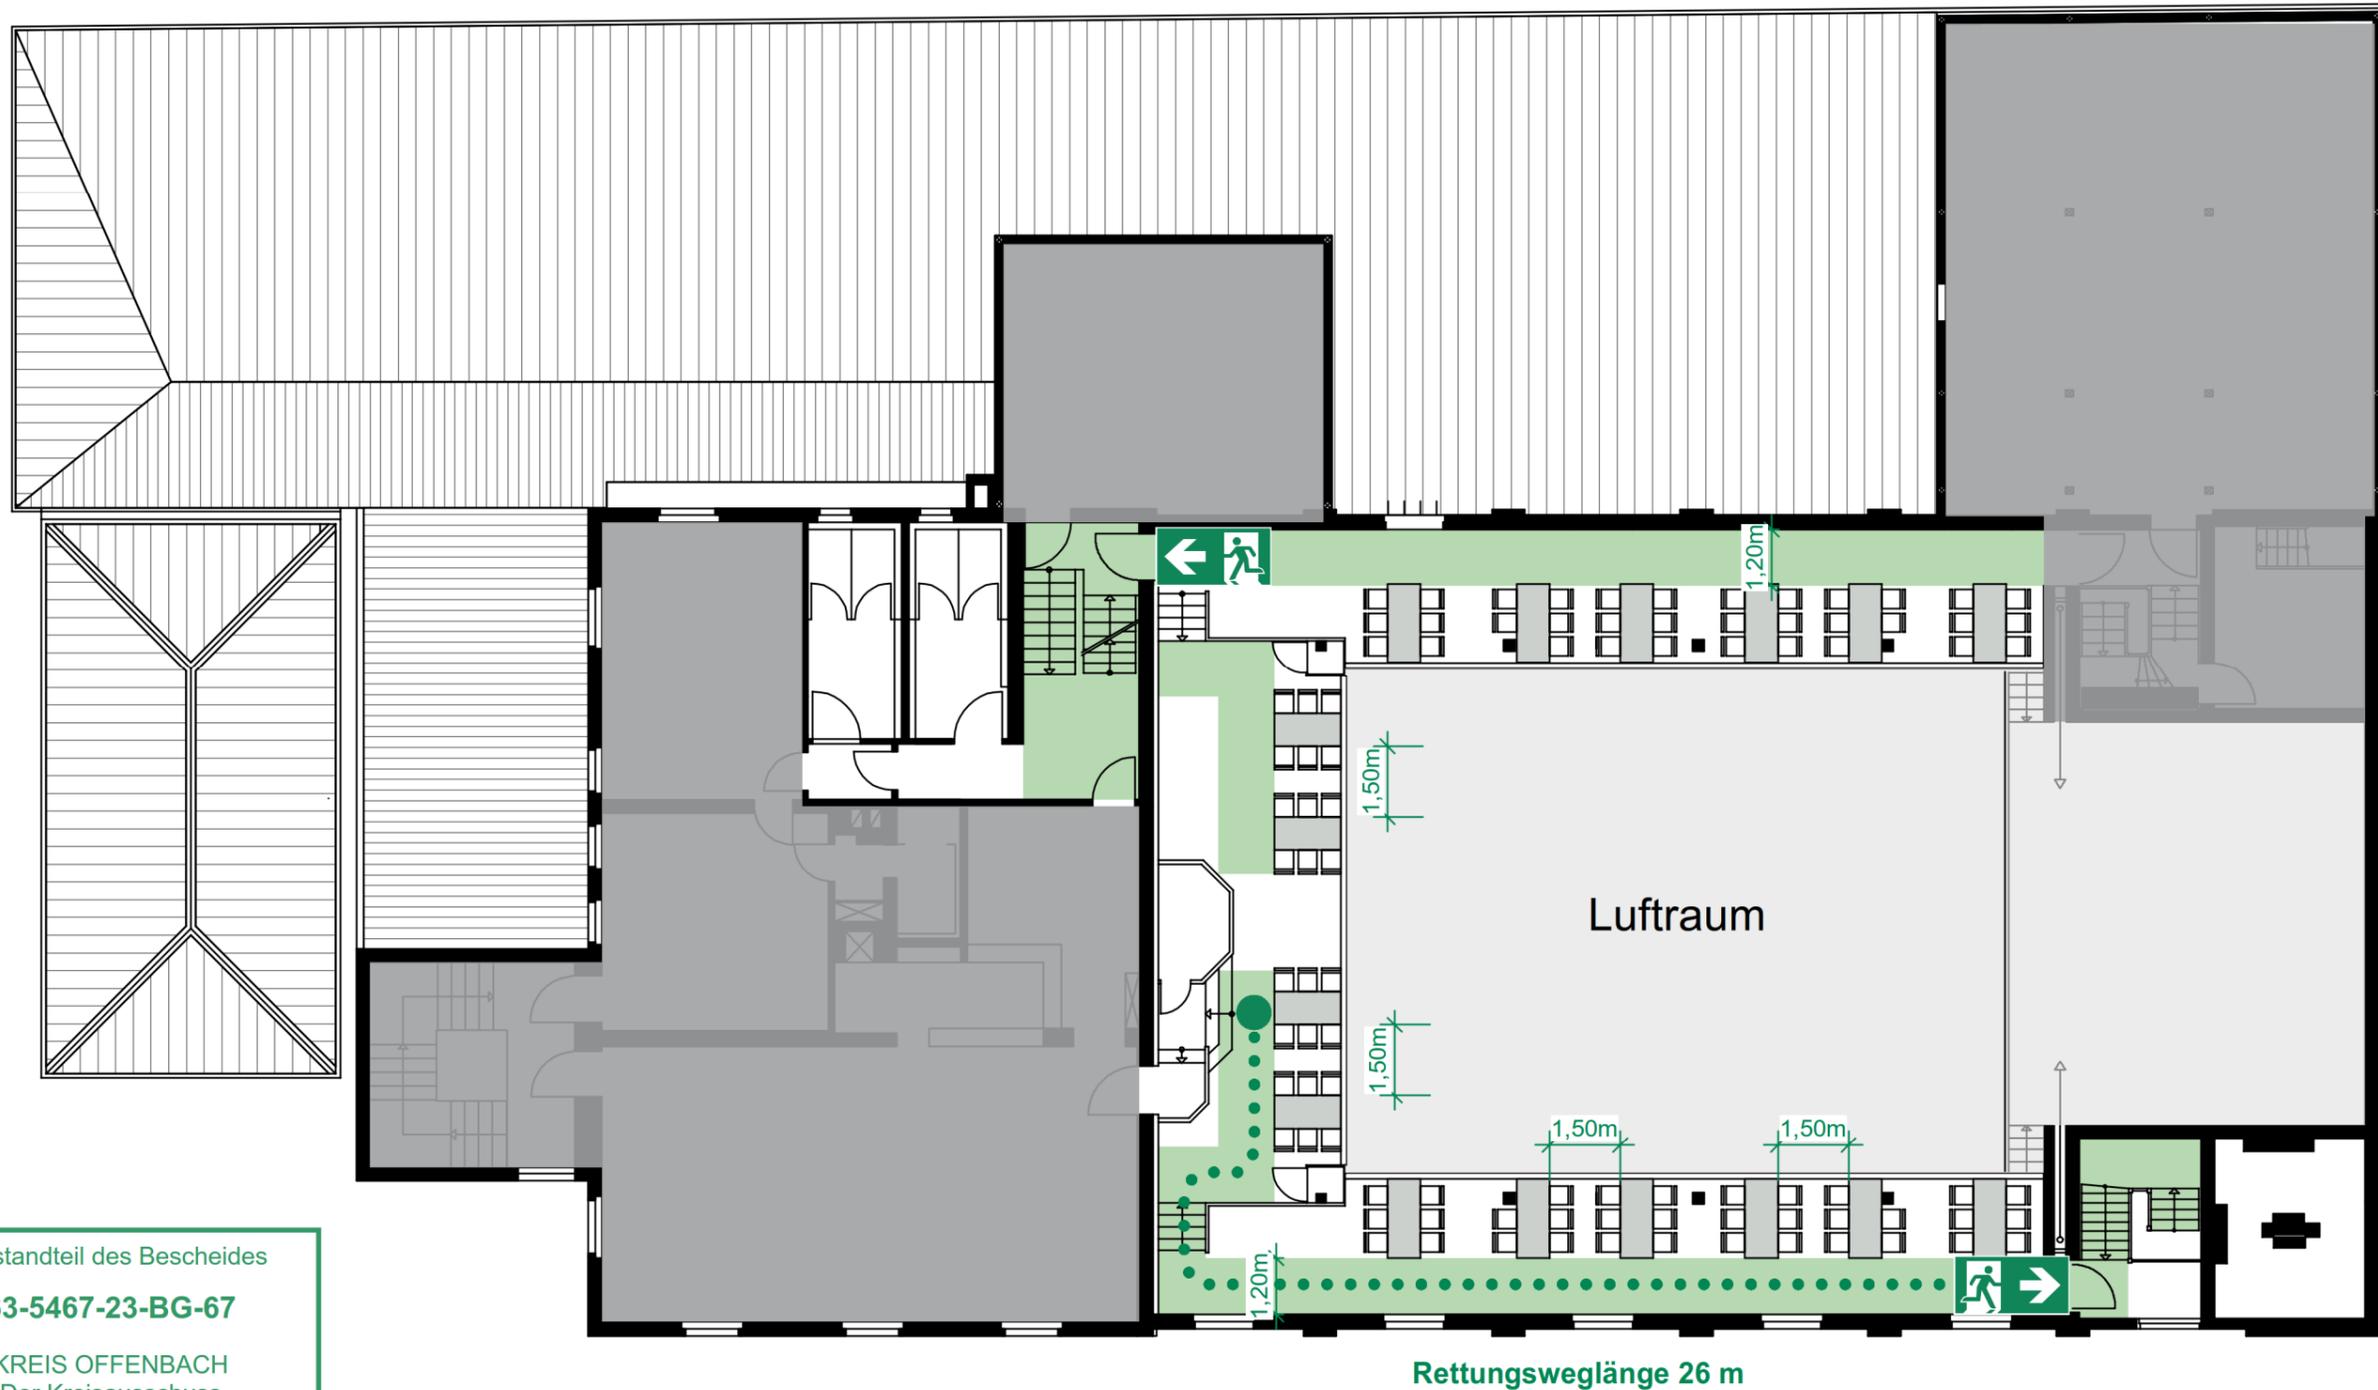

Bestandteil des Bescheides

63-5467-23-BG-67

KREIS OFFENBACH
Der Kreisausschuss
Bauaufsicht

**fire protection consult
Ingenieure & Sachverständige**

Oliver Stockum
Rüsselsheimer Straße 23
65468 Trebur
Tel.: 06147 - 2036195
Fax: 06147 - 2036194
e-mail: info@fpc-stockum.de

LEGENDE:



Fluchtweg



Notausgang
mit Richtungspfeil

Bestuhlungsplan ohne Tische

92 Sitzplätze

Abstand zwischen den Tischen mind. 1,50 m

Rettungswege mind. 1,20 m

Saalbau-Eigenheim
Kirchstraße 19
63329 Egelsbach

Obergeschoss, Variante 2